




Iławskie Przedsiębiorstwo Budowlane "IPB" Sp. z o.o.
Biuro Dewelopera, ul. Lubawska 3 pok. 10, Iława
tel. (89) 644 90 08; kom. 609 499 117
adres mail: deweloper.ilawa@ipbilawa.com.pl


Lokal mieszkalny nr 12 w budynku nr P3 przy ulicy Świerkowej w Iławie

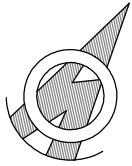


Rzut mieszkania, skala 1:100

OZNACZENIA

- abonencka skrzynka mieszkaniowa ASM
- gniazdko abonenckie

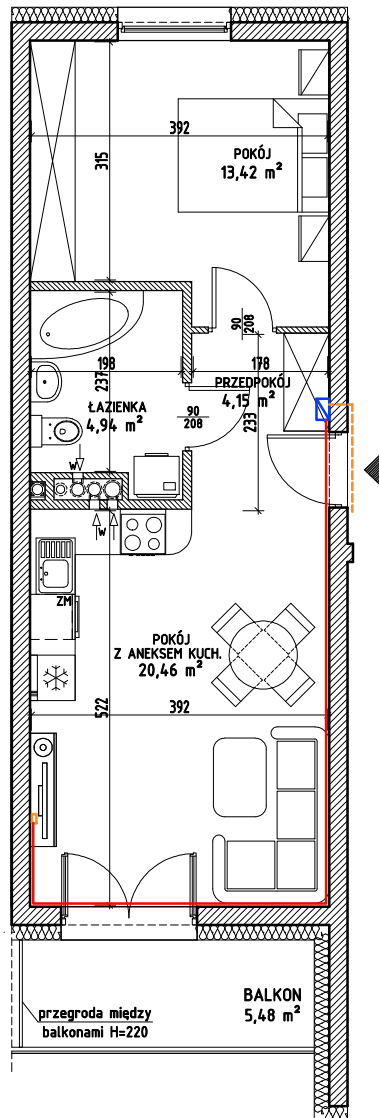

Rzut II PIĘTRA budynku z zaznaczeniem
położenia lokalu mieszkalnego

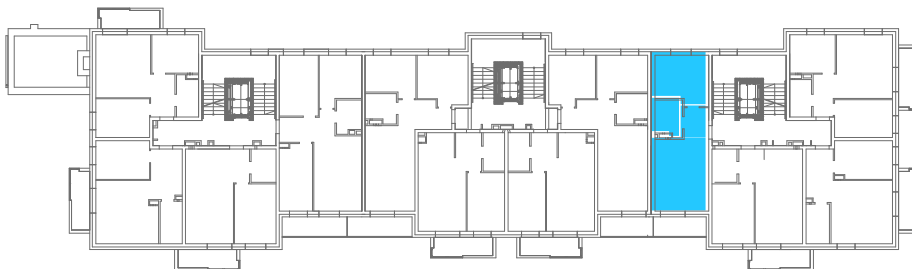

OPIS LOKALU

OPIS LOKALU	
TYP LOKALU	2PA
KONDYGNACJA	II PIĘTRO
POMIESZCZENIA	(m ²)
PRZEDPOKÓJ	4,15
POKÓJ Z ANEKSEM KUCH.	20,46
POKÓJ	13,42
ŁAZIENKA	4,94
POWIERZCHNIA UŻYTKOWA*	42,97

* wszystkie wymiary i powierzchnie podane są w świetle wykończonych ścian - wg PN-ISO 9836

** przedstawione wyposażenie mieszkania i stolarka drzwiowa wewnętrzna stanowi rozwiązanie poglądowe i nie jest przedmiotem umowy

*** rzut stanowi rysunek poglądowy; szczegółowe rozwiązania architektoniczne i konstrukcyjne zawarte są w projekcie budowlanym stanowiącym załącznik do pozwolenia na budowę