



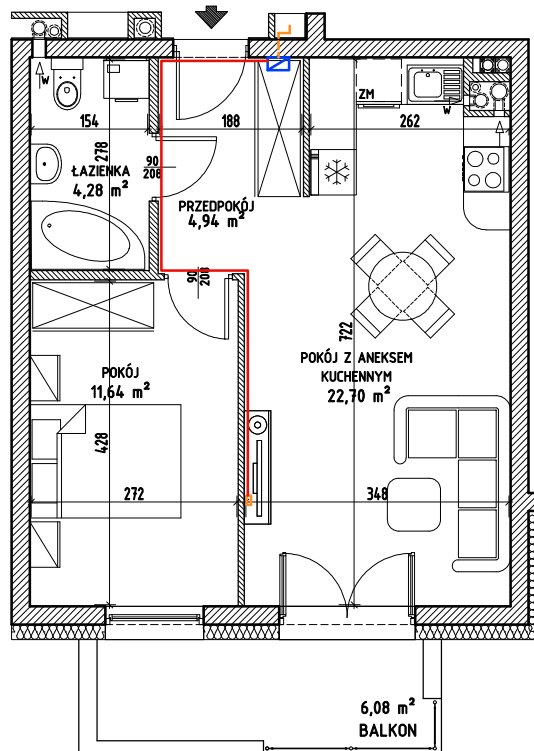

Iławskie Przedsiębiorstwo Budowlane "IPB" Sp. z o.o.
Biuro Dewelopera, ul. Lubawska 3 pok. 10, Iława
tel. (89) 644 90 08; kom. 609 499 117
adres mail: deweloper.ilawa@ipbilawa.com.pl

Lokal mieszkalny nr 34 w budynku nr P3 przy ulicy Świerkowej w Iławie


Rzut mieszkania, skala 1:100

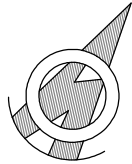

OZNACZENIA

- ☑ - abonencka skrzynka mieszkaniowa ASM
- - gniazdko abonenckie

Rzut III PIĘTRA budynku z zaznaczeniem położenia lokalu mieszkalnego

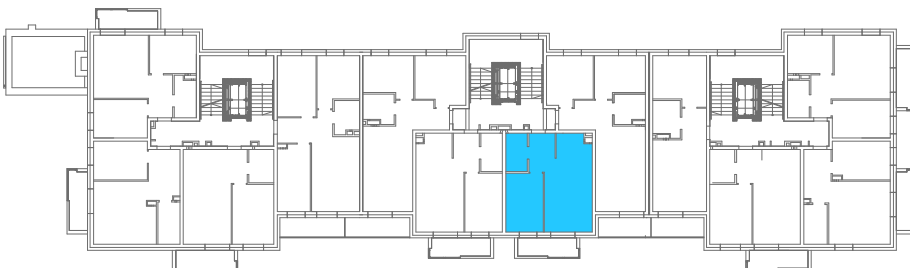

OPIS LOKALU	
TYP LOKALU	2PA
KONDYGNACJA	III PIĘTRO
POMIESZCZENIA	(m ²)
PRZEDPOKÓJ	4,94
POKÓJ Z ANEKSEM	22,70
POKÓJ	11,64
ŁAZIENKA	4,28
POWIERZCHNIA UŻYTKOWA*	43.56

* wszystkie wymiary i powierzchnie podane są w świetle wykończonych ścian - wg PN-ISO 9836

** przedstawione wyposażenie mieszkania i stolarka drzwiowa wewnętrzna stanowi rozwiązanie poglądowe i nie jest przedmiotem umowy

*** rzut stanowi rysunek poglądowy; szczegółowe rozwiązania architektoniczne i konstrukcyjne zawarte są w projekcie budowlanym stanowiącym załącznik do pozwolenia na budowę