





Iławskie Przedsiębiorstwo Budowlane "IPB" Sp. z o.o.  
Biuro Dewelopera, ul. Lubawska 3 pok. 10, Iława  
tel. (89) 644 90 08; kom. 609 499 117  
adres mail: deweloper.ilawa@ipbilawa.com.pl

## Lokal mieszkalny nr 36 w budynku nr P3 przy ulicy Świerkowej w Iławie

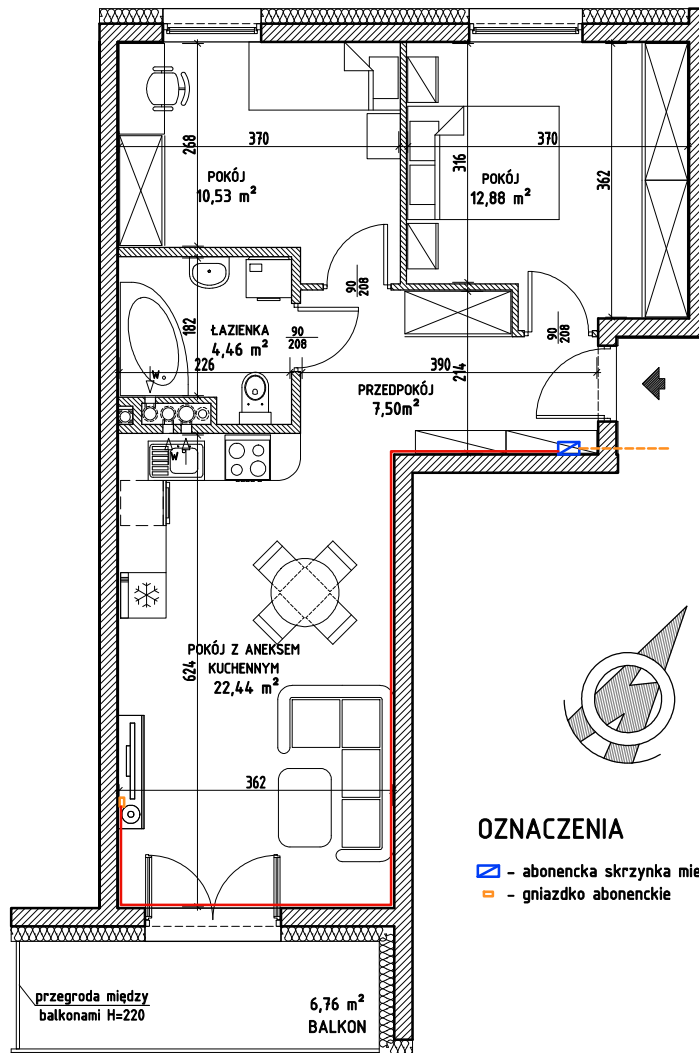


Rzut mieszkania, skala 1:100

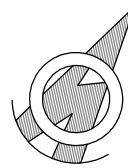

### OZNACZENIA

- abonencka skrzynka mieszkaniowa ASM
- gniazdko abonenckie

### Rzut III PIĘTRA budynku z zaznaczeniem położenia lokalu mieszkalnego

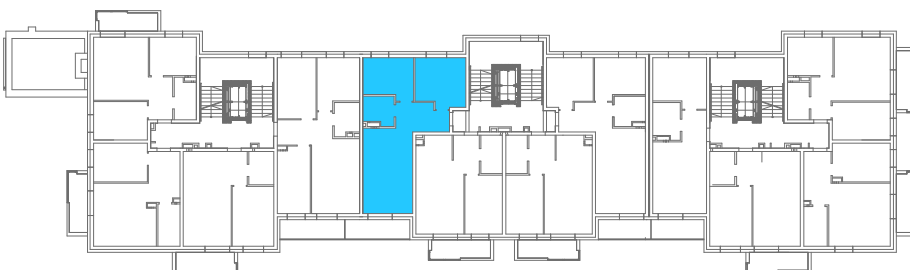

OPIS LOKALU	
TYP LOKALU	3PA
KONDYGNACJA	III PIĘTRO
POMIESZCZENIA	(m <sup>2</sup> )
PRZEDPOKÓJ	7,50
POKÓJ Z ANEKSEM	22,44
POKÓJ	10,53
POKÓJ	12,88
ŁAZIENKA	4,46
POWIERZCHNIA UŻYTKOWA*	57,81

\* wszystkie wymiary i powierzchnie podane są w świetle wykończonych ścian - wg PN-ISO 9836

\*\* przedstawione wyposażenie mieszkania i stolarka drzwiowa wewnętrzna stanowi rozwiązanie poglądowe i nie jest przedmiotem umowy

\*\*\* rzut stanowi rysunek poglądowy; szczegółowe rozwiązania architektoniczne i konstrukcyjne zawarte są w projekcie budowlanym stanowiącym załącznik do pozwolenia na budowę