


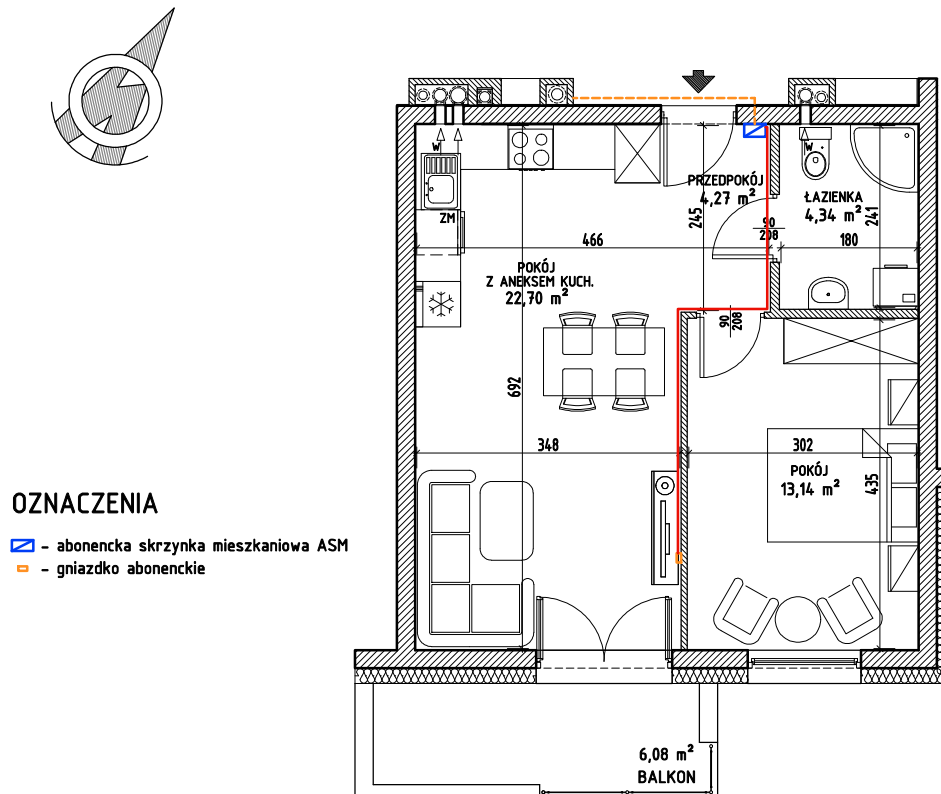


Iławskie Przedsiębiorstwo Budowlane "IPB" Sp. z o.o.
Biuro Dewelopera, ul. Lubawska 3 pok. 10, Iława
tel. (89) 644 90 08; kom. 609 499 117
adres mail: deweloper.ilawa@ipbilawa.com.pl

Lokal mieszkalny nr 58 w budynku nr P3 przy ulicy Świerkowej w Iławie

Rzut mieszkania, skala 1:100



Rzut IV PIĘTRA budynku z zaznaczeniem położenia lokalu mieszkalnego

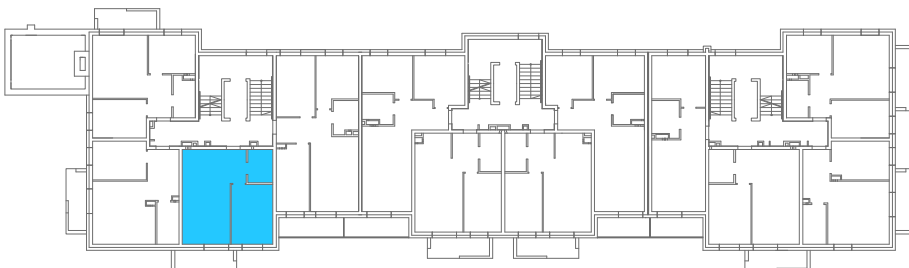

| OPIS LOKALU | |
|------------------------|-------------------|
| TYP LOKALU | 2PA |
| KONDYGNACJA | IV PIĘTRO |
| POMIESZCZENIA | (m ²) |
| PRZEDPOKÓJ | 4,27 |
| POKÓJ Z ANEKSEM | 22,70 |
| POKÓJ | 13,14 |
| ŁAZIENKA | 4,34 |
| POWIERZCHNIA UŻYTKOWA* | 44,45 |

* wszystkie wymiary i powierzchnie podane są w świetle wykończonych ścian - wg PN-ISO 9836

** przedstawione wyposażenie mieszkania i stolarka drzwiowa wewnętrzna stanowi rozwiązanie poglądowe i nie jest przedmiotem umowy

*** rzut stanowi rysunek poglądowy; szczegółowe rozwiązania architektoniczne i konstrukcyjne zawarte są w projekcie budowlanym stanowiącym załącznik do pozwolenia na budowę