




Iławskie Przedsiębiorstwo Budowlane "IPB" Sp. z o.o.
14-200 Iława, ul. Lubawska 3
tel.kom.+ 48 609 499 117; tel. (89) 644 90 08
adres mail: deweloper.ilawa@ipbilawa.com.pl

Lokal mieszkalny nr 20 w budynku nr P4 przy IłAWA, ul. Świerkowa/Piaskowa




Rzut mieszkania, skala 1:100

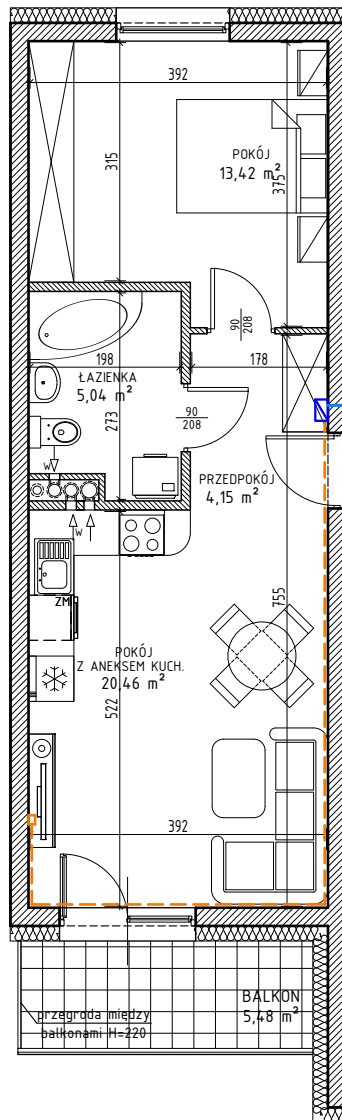

- Gniazda Abonenckie
- Skrzynka ASM

Rzut IV PIĘTRA budynku z zaznaczeniem położenia lokalu mieszkalnego

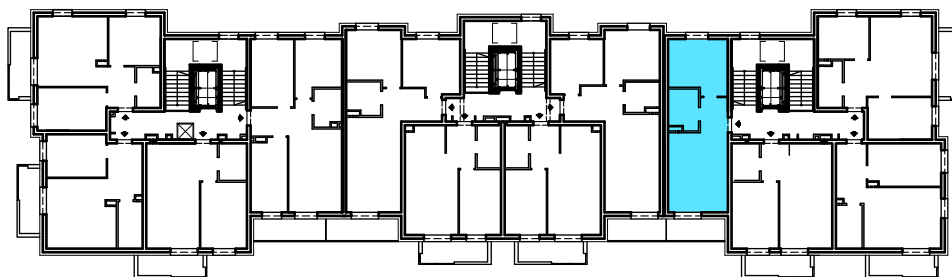

OPIS LOKALU	
TYP LOKALU	2PA
KONDYGNACJA	IV PIĘTRO
POMIESZCZENIA	
PRZEDPOKÓJ	4,15m ²
ŁAZIENKA	5,04m ²
POKÓJ Z ANEKSEM KUCHENNYM	20,46m ²
POKÓJ	13,42m ²
POW. UŻYTKOWA*	43,07m ²

* wszystkie wymiary i powierzchnie podane są w świetle wykończonych ścian - wg PN-ISO 9836

** przedstawione wyposażenie mieszkania i stolarka drzwiowa wewnętrzna stanowi rozwiązanie poglądowe i nie jest przedmiotem umowy

*** rzut stanowi rysunek poglądowy; szczegółowe rozwiązania architektoniczne i konstrukcyjne zawarte są w projekcie budowlanym stanowiącym załącznik do pozwolenia na budowę