




Iławskie Przedsiębiorstwo Budowlane "IPB" Sp. z o.o.
14-200 Iława, ul. Lubawska 3
tel.kom.+ 48 609 499 117; tel. (89) 644 90 08
adres mail: deweloper.ilawa@ipbilawa.com.pl

Lokal mieszkalny nr 25 w budynku nr P4 przy IłAWA, ul. Świerkowa/Piaskowa

Rzut mieszkania, skala 1:100

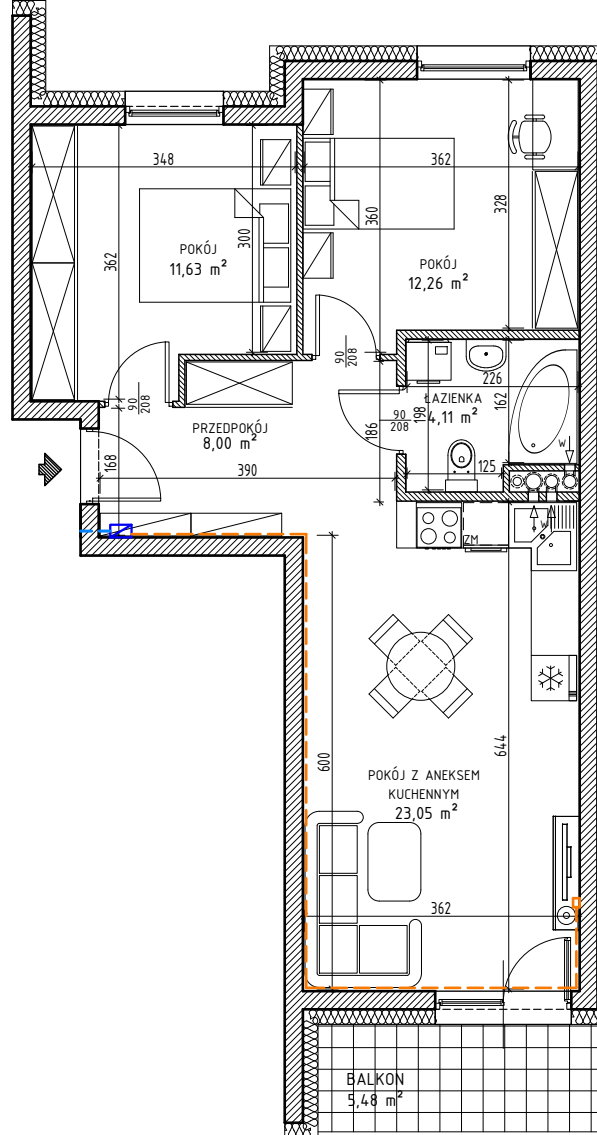


przegroda między balkonami H=220

— Gniazda Abonentkie
■ Skrzynka ASM

OPIS LOKALU

TYP LOKALU	3PA
KONDYGNACJA	I PIĘTRO
POMIESZCZENIA	
PRZEDPOKÓJ	8,00m ²
ŁAZIENKA	4,11m ²
POKÓJ Z ANEKSEM KUCHENNYM	23,05m ²
POKÓJ	11,63m ²
POKÓJ	12,26m ²
POW. UŻYTKOWA*	59,05m ²

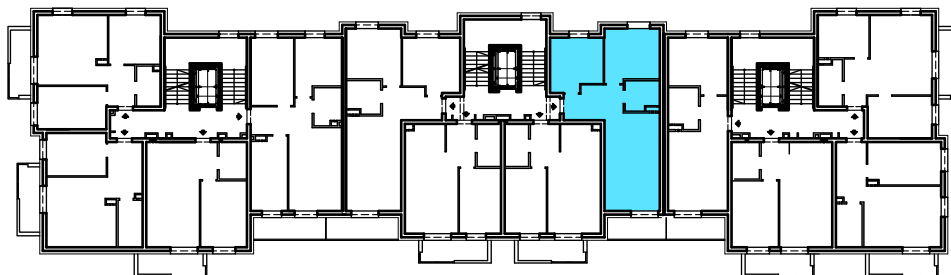

* wszystkie wymiary i powierzchnie podane są w świetle wykończonych ścian - wg PN-ISO 9836

** przedstawione wyposażenie mieszkania i stolarka drzwiowa wewnętrzna stanowi rozwiązanie poglądowe i nie jest przedmiotem umowy

*** rzut stanowi rysunek poglądowy; szczegółowe rozwiązania architektoniczne i konstrukcyjne zawarte są w projekcie budowlanym stanowiącym załącznik do pozwolenia na budowę