


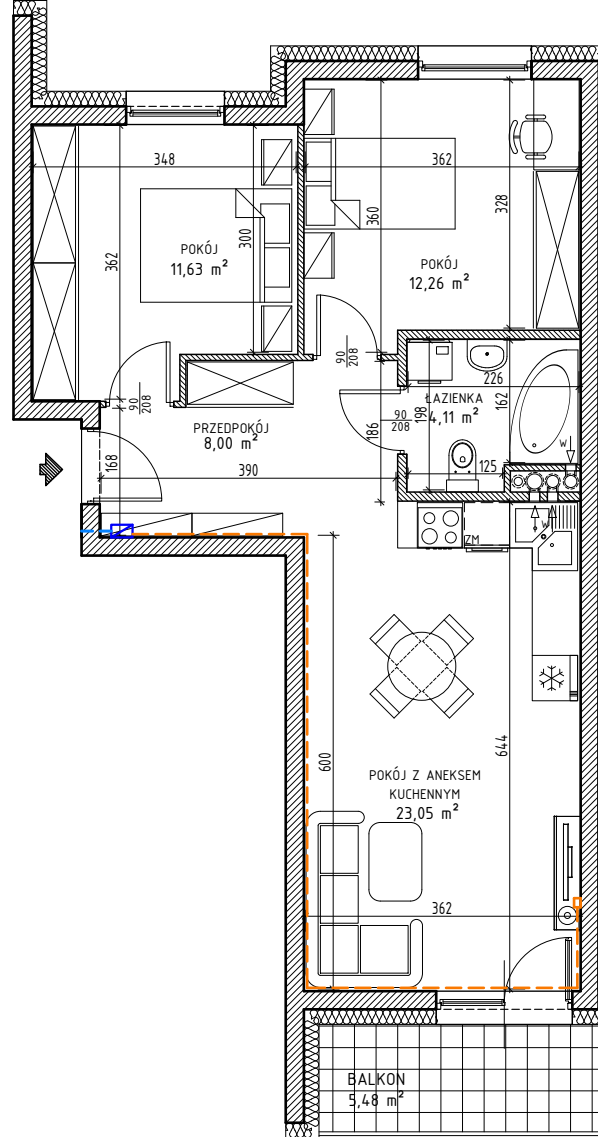

Iławskie Przedsiębiorstwo Budowlane "IPB" Sp. z o.o.  
14-200 Iława, ul. Lubawska 3  
tel.kom.+ 48 609 499 117; tel. (89) 644 90 08  
adres mail: deweloper.ilawa@ipbilawa.com.pl

Lokal mieszkalny nr 33 w budynku nr P4 przy IłAWA, ul. Świerkowa/Piaskowa


Rzut mieszkania, skala 1:100



— Gniazda Abonenskie  
— Skrzynka ASM

przegroda między balkonami H=220

Rzut III PIĘTRA budynku z zaznaczeniem położenia lokalu mieszkalnego

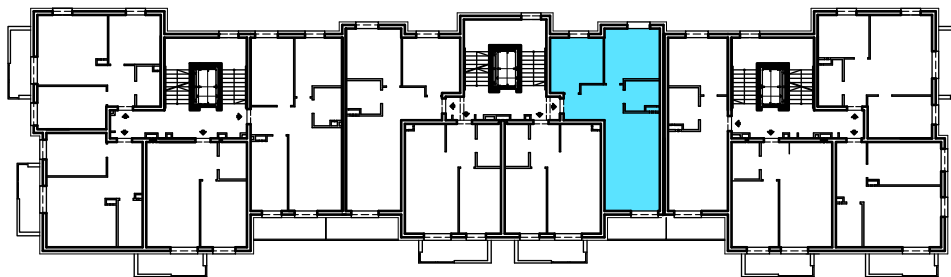

OPIS LOKALU	
TYP LOKALU	3PA
KONDYGNACJA	III PIĘTRO
POMIESZCZENIA	
PRZEDPOKÓJ	8,00m <sup>2</sup>
ŁAZIENKA	4,11m <sup>2</sup>
POKÓJ Z ANEKSEM KUCHENNYM	23,05m <sup>2</sup>
POKÓJ	11,63m <sup>2</sup>
POKÓJ	12,26m <sup>2</sup>
POW. UŻYTKOWA*	59,05m <sup>2</sup>

\* wszystkie wymiary i powierzchnie podane są w świetle wykończonych ścian - wg PN-ISO 9836

\*\* przedstawione wyposażenie mieszkania i stolarka drzwiowa wewnętrzna stanowi rozwiązanie poglądowe i nie jest przedmiotem umowy

\*\*\* rzut stanowi rysunek poglądowy; szczegółowe rozwiązania architektoniczne i konstrukcyjne zawarte są w projekcie budowlanym stanowiącym załącznik do pozwolenia na budowę